



Kommunale anlegg i sentrum

Stein Mathisen, prosjektleder
og
Johannes Devold, utbyggingssjef

Drammen kommune
Byprosjekter

Kommunale anlegg i sentrum





Drammen kommune, Byprosjekter

Nedre Bragernes torg, Øvre Storgate og St. Olavsgate

*Byggeplan for
Veg, Landskap, Konstruksjon, Elektro/Belysning/Signal, VA/overvann og VVS*



Bragernes torg – Øvre Storgate – St. Olavs gate

Bragernes torg er ett av de viktigste kollektivknutepunktene i Buskerud. Området mangler kapasitet til å håndtere den forventede økningen i kollektivtrafikken.

Oppgradering av holdeplassene på Bragernes torg og tilliggende gatenett er derfor nødvendig for kunne tilby alle reisende tilfredsstillende fasiliteter i fremtiden.

Den nedre delen av Bragernes torg er i ferd med å få ny drakt. Mye arbeid er allerede gjort, og innen utgangen av oktober 2018 skal alt være ferdig.


Juni 2017

Åpning av nye holdeplasser i Øvre Strandgate








Fremdrift Bragernes torg - Øvre Storgt.- St. Olavs gate

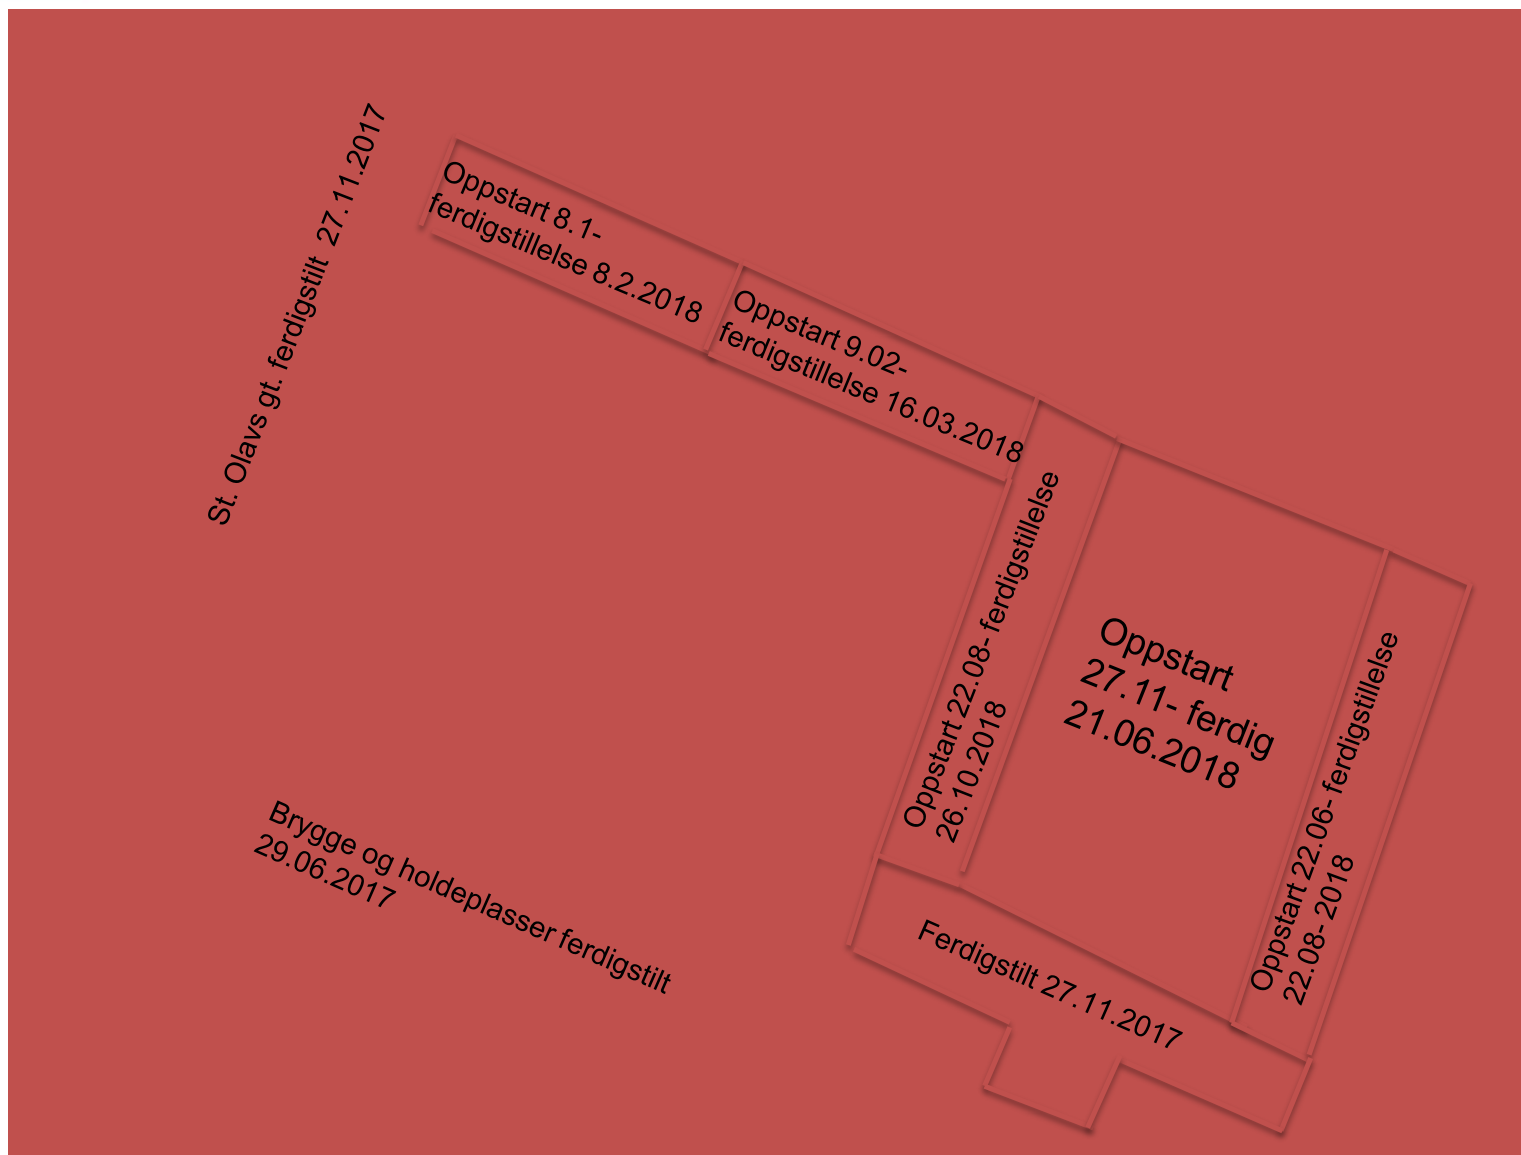


Nytt gatevarmeanlegg

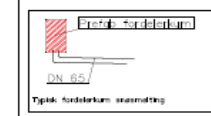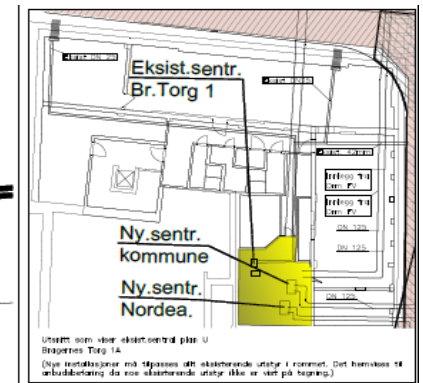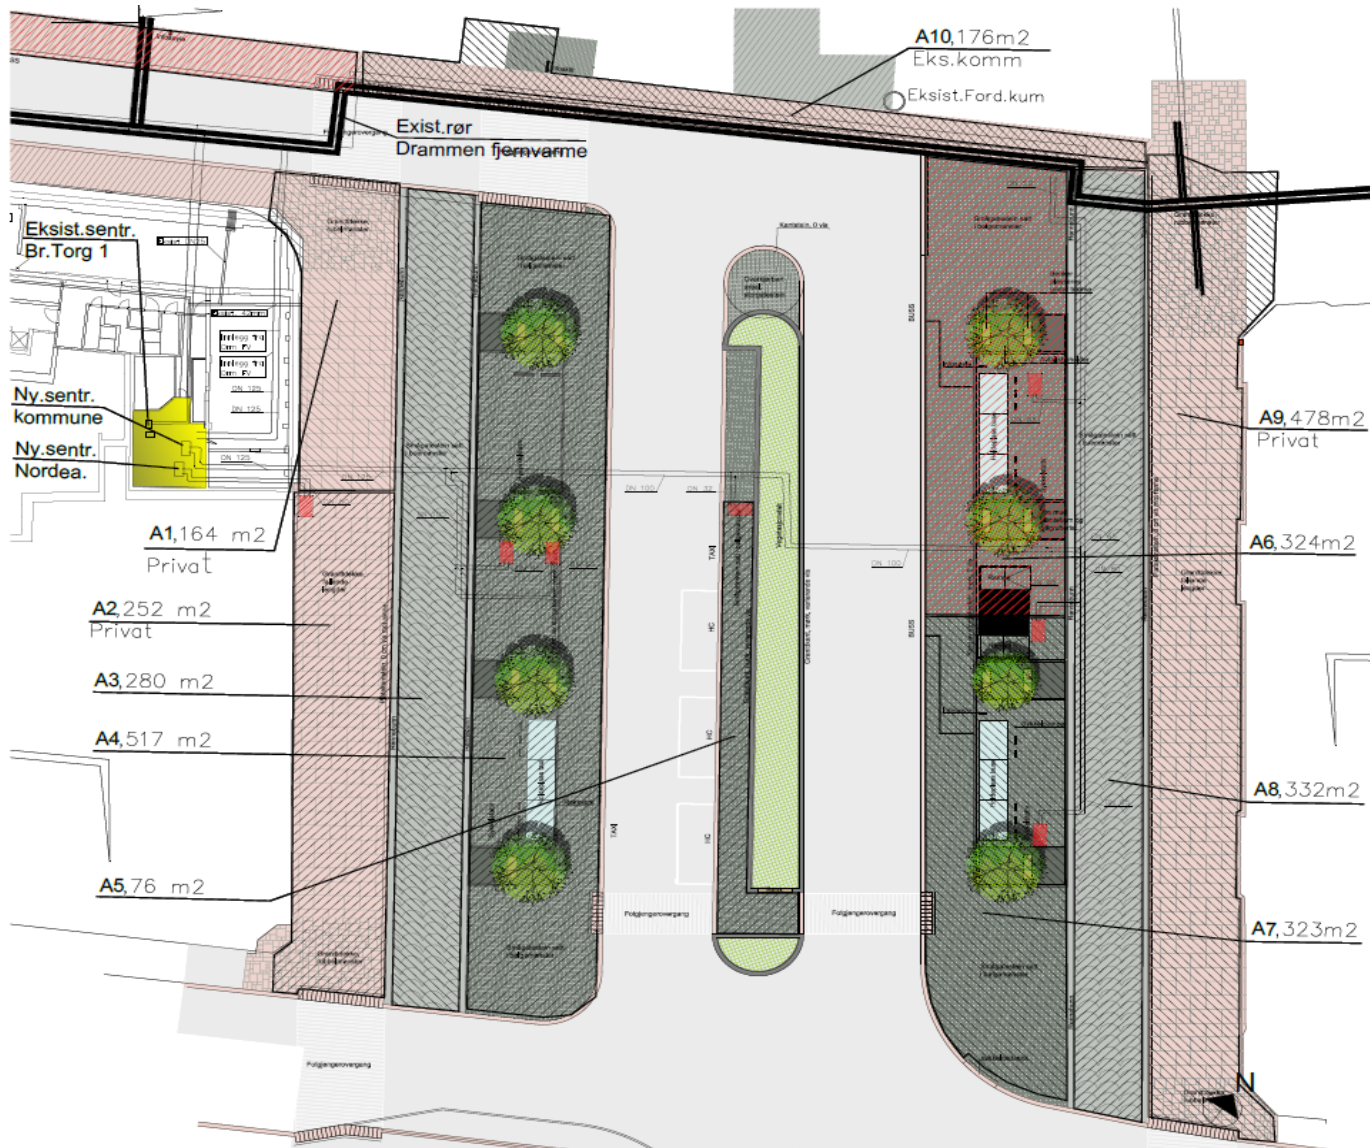


FORELØPIG 23.08.2016

<table border="1"> <tr> <th colspan="3">EKSISTENDE</th> </tr> <tr> <td> </td> <td> </td> <td> </td> </tr> </table>				EKSISTENDE														
EKSISTENDE																		
Prosjekt nummer	23/23.08.16	1:150																
Nedre Brøggeres torg, Øvre Storgate og St.Olavsgate																		
VVS-anlegg	1:150/2009.3.30																	
Utømsus snemøteanlegg																		

Nytt moderne lyssignalanlegg

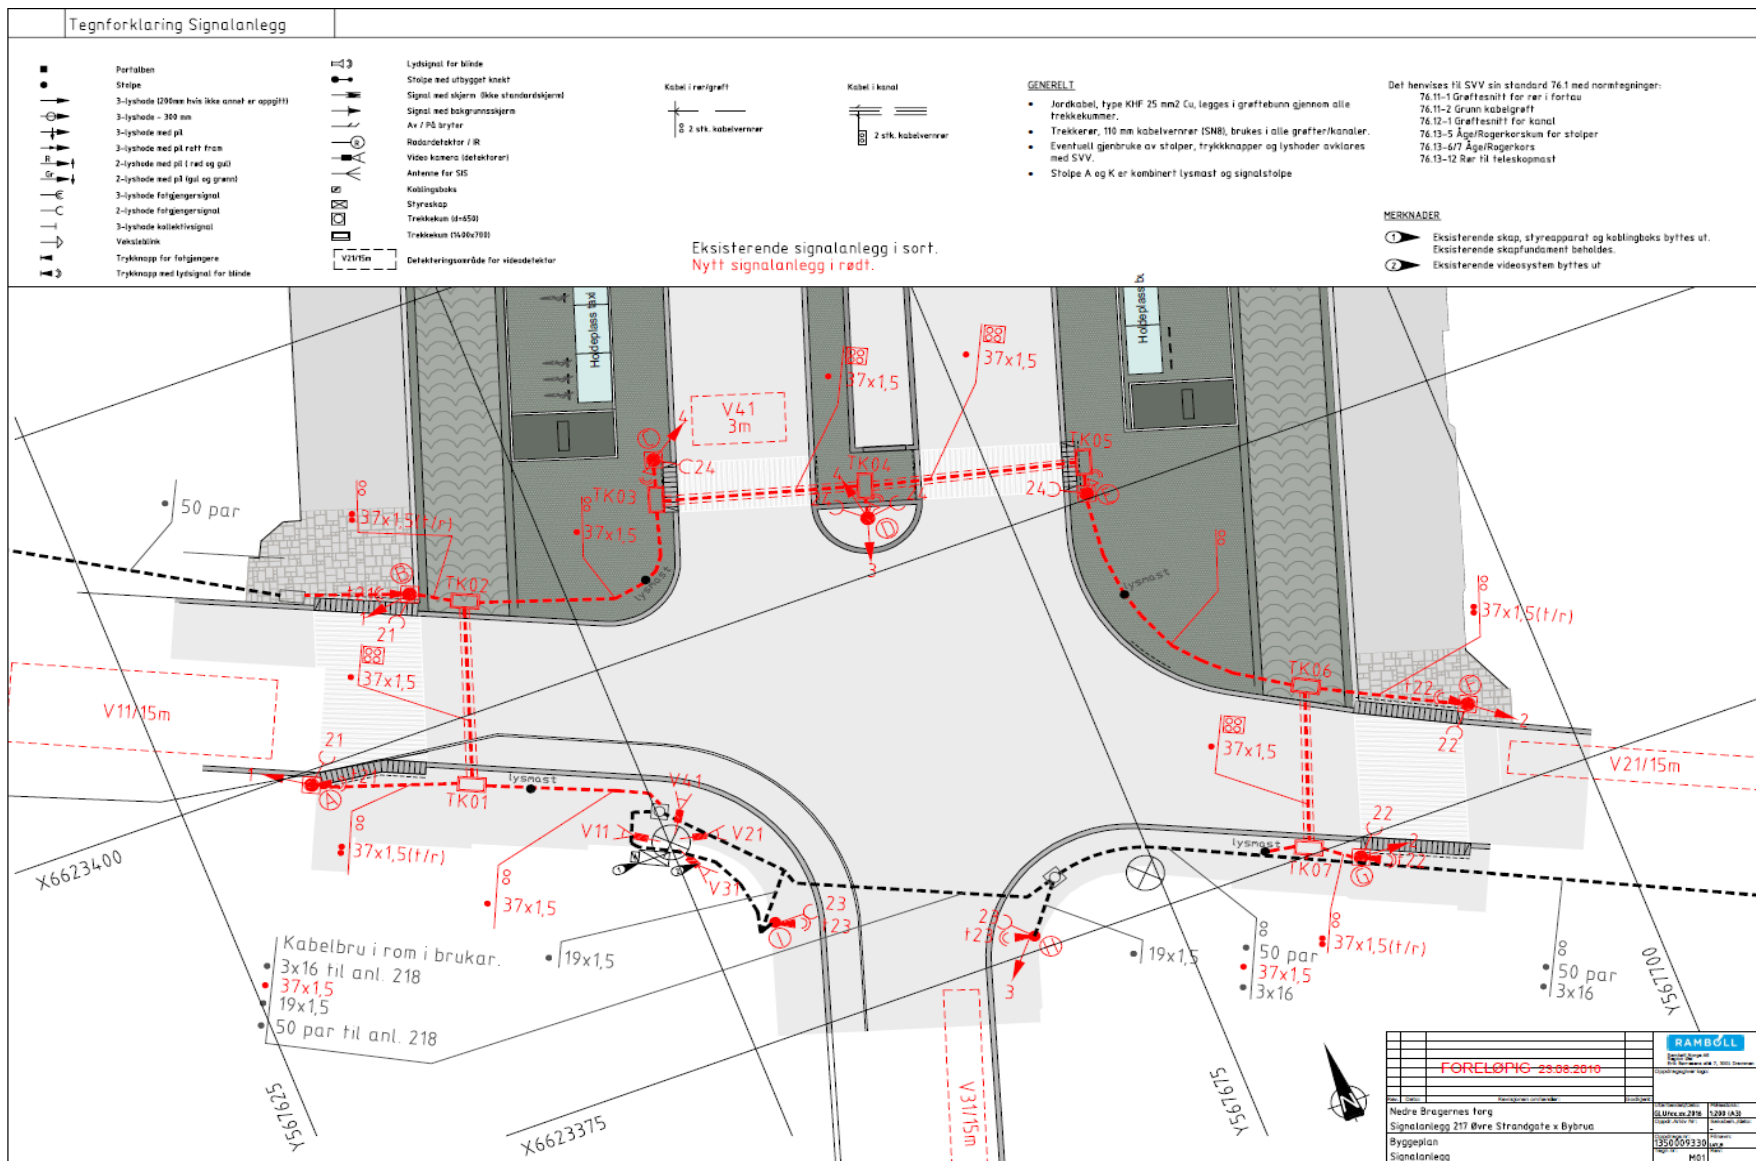

Planlagt rulleskirenn på torget i juni 2018

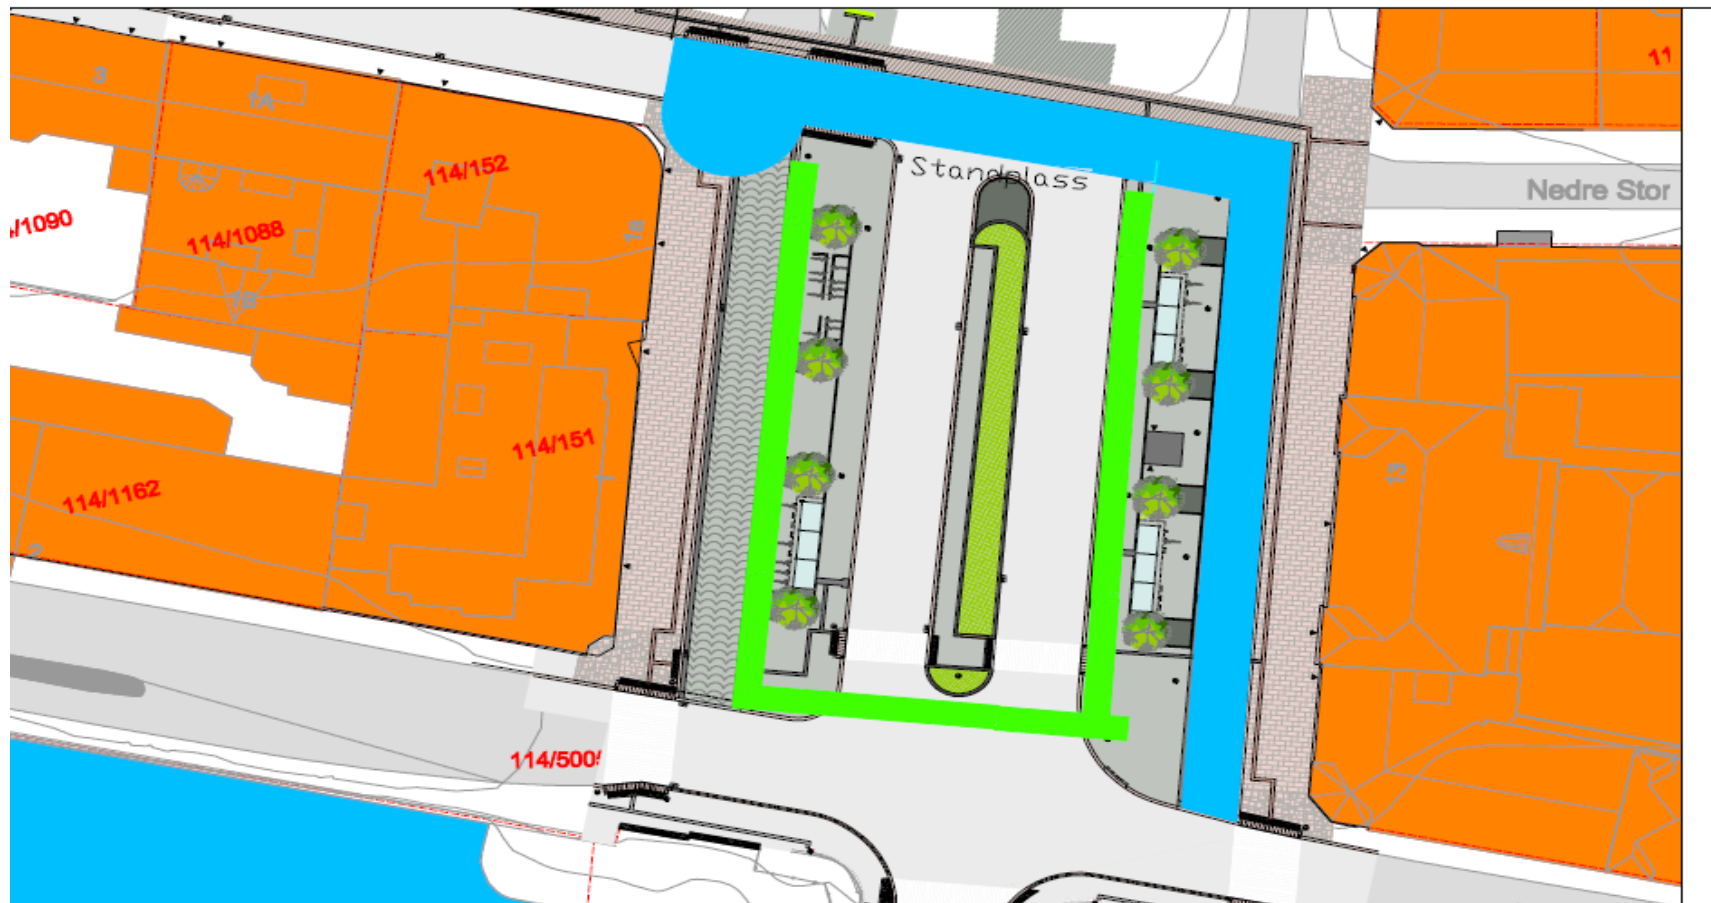

SKISSE RULLESKIARRANGEMENT

-Entreprenør skal etablere asfaltert areale, beskrevet i post

-Entreprenør skal frigjøre plass til containere og fjerne elementer innenfor containere, beskrevet i post



Containere (skal ikke leveres og monteres av entreprenør)



Asfaltert flate



DRAMMEN
KOMMUNE

Bragernes torg sommeren 2019





DRAMMEN
KOMMUNE

Nedre Torggate og Amtmand Bloms gate



DRAMMEN KOMMUNE

Drammen
kommune
Byprosjekter



SUNDT & THOMASSEN AS
LANDSKAPSARKITEKTER MNLA



AS Rasmussen & Strand
Entreprenører 1912
107108B

COWI

GÅGATER OG SILDREGATER BRAGERNES


Forprosjektrapport 19.12.08




DRAMMEN
KOMMUNE

Nedre Torggate og Amtmand Bloms gate

Planene fra 2008 omfattet hele gågatenettet øst for Bragernes torg

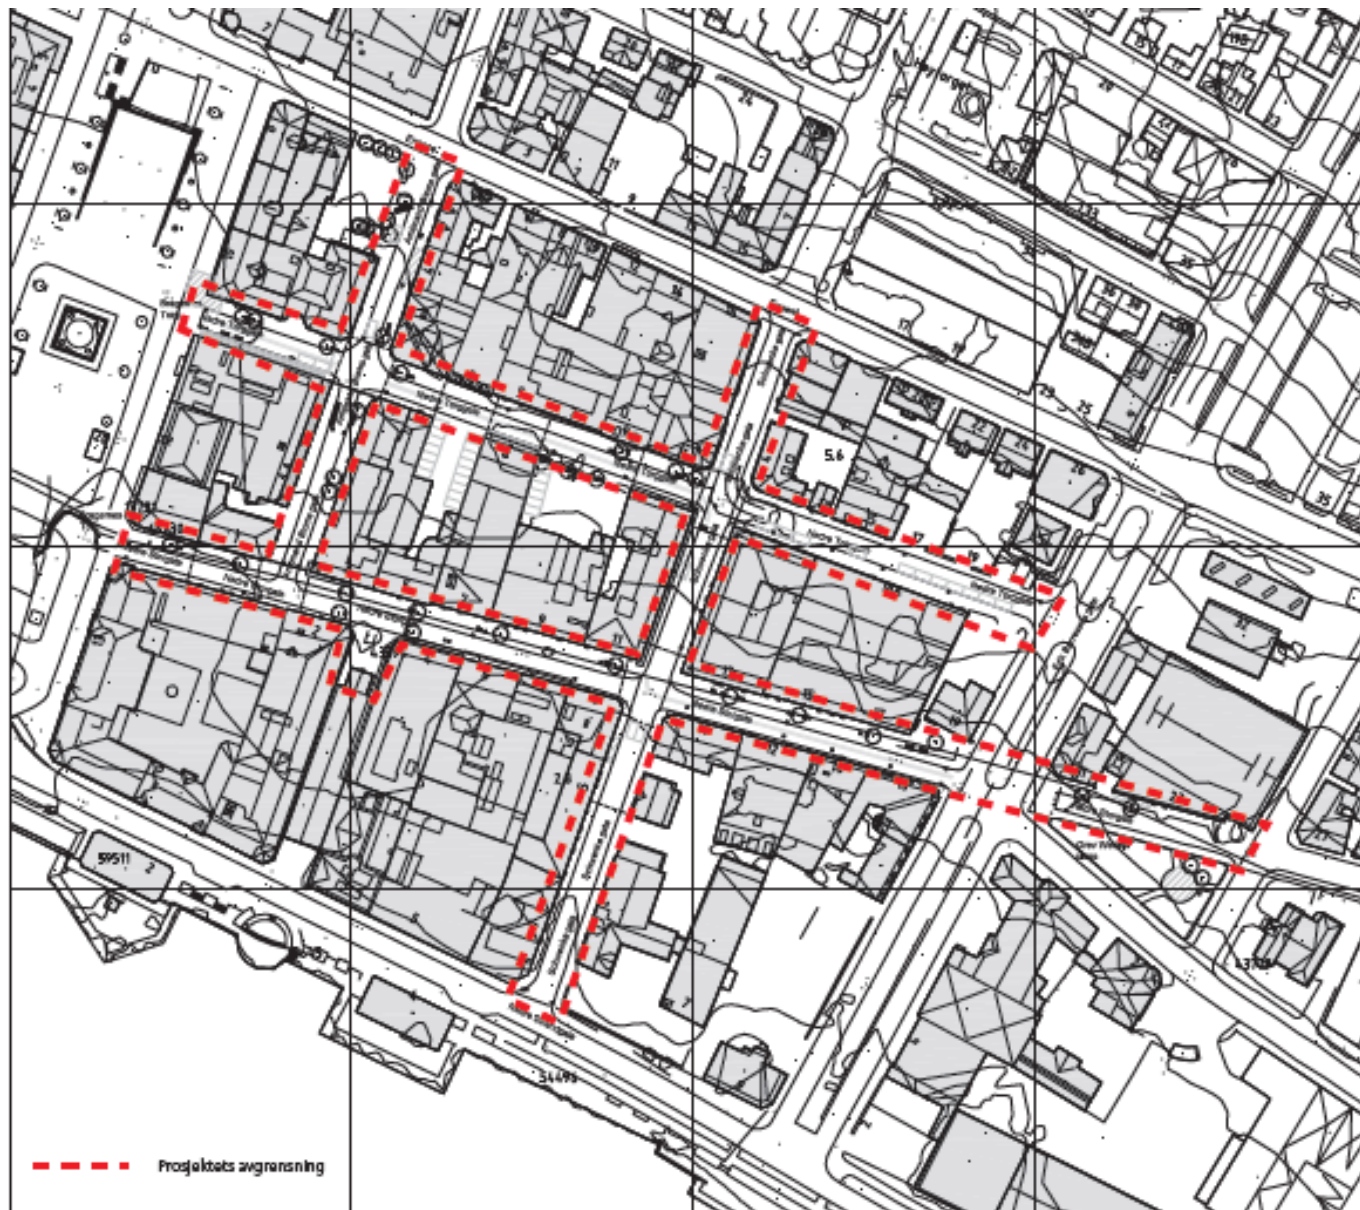

Nedre Storgate («Gågata») ble opprustet 2009/10

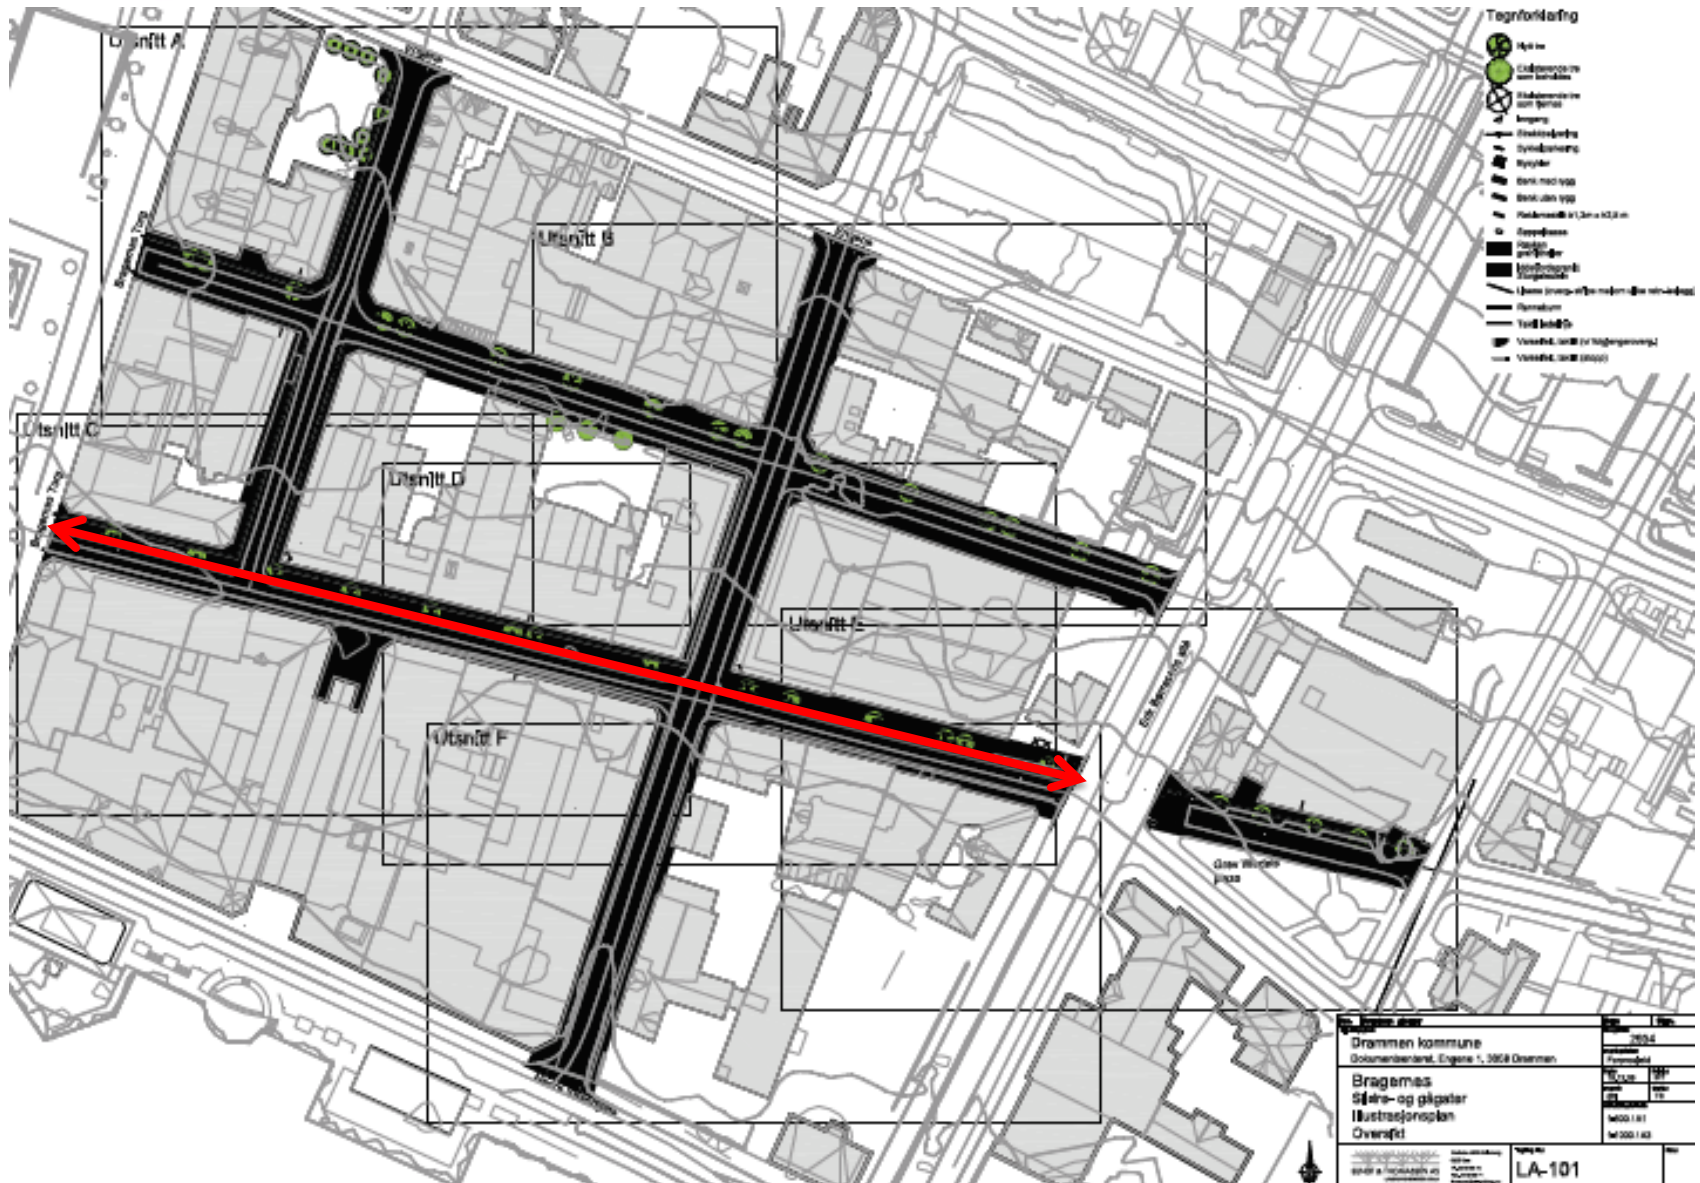


Bragernes atrium



Reguleringsplan vedtatt 2014
Utbyggingsavtale med krav om opprusting av Nedre Torggate

Nedre Torggate og Amtmand Bloms gate (fase 1)

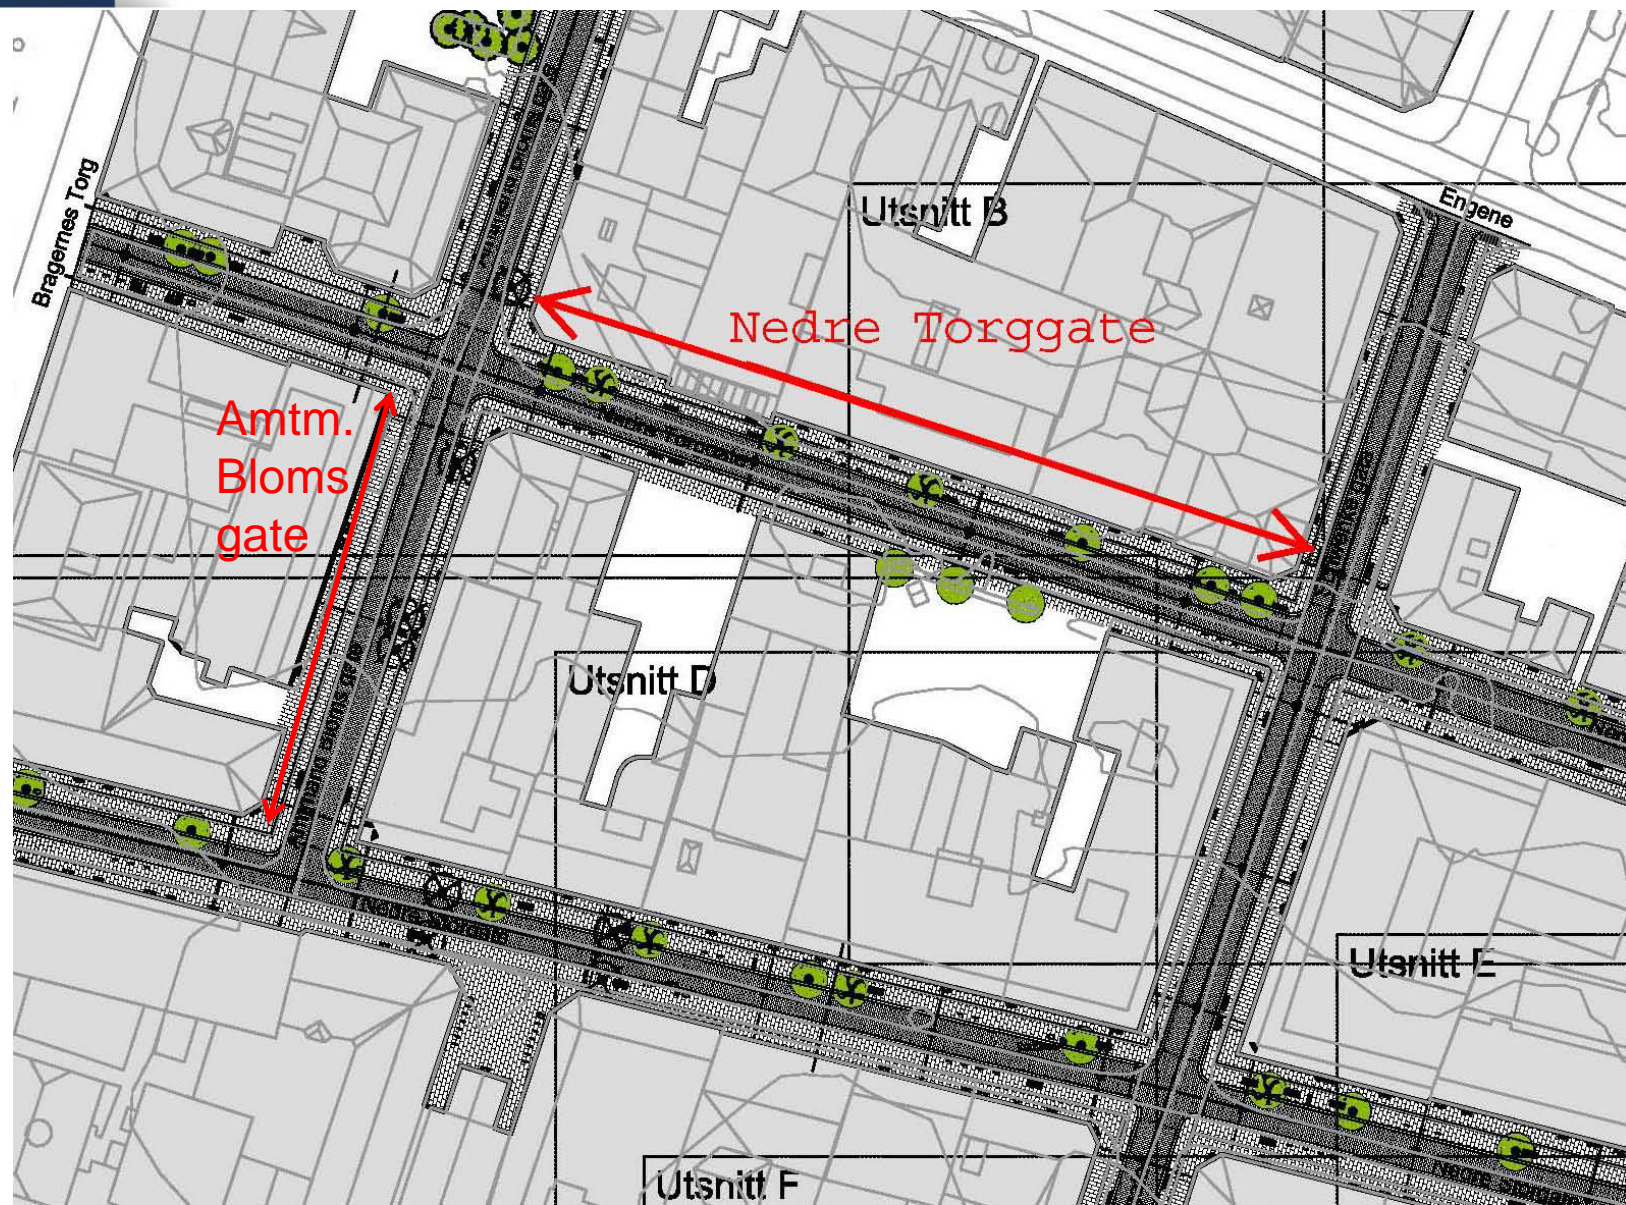




DRAMMEN
KOMMUNE

Nedre Torggate og Amtmand Bloms gate

Nytt vann- og
avløpsanlegg i
hele
gatebredden

Bragernes
torg

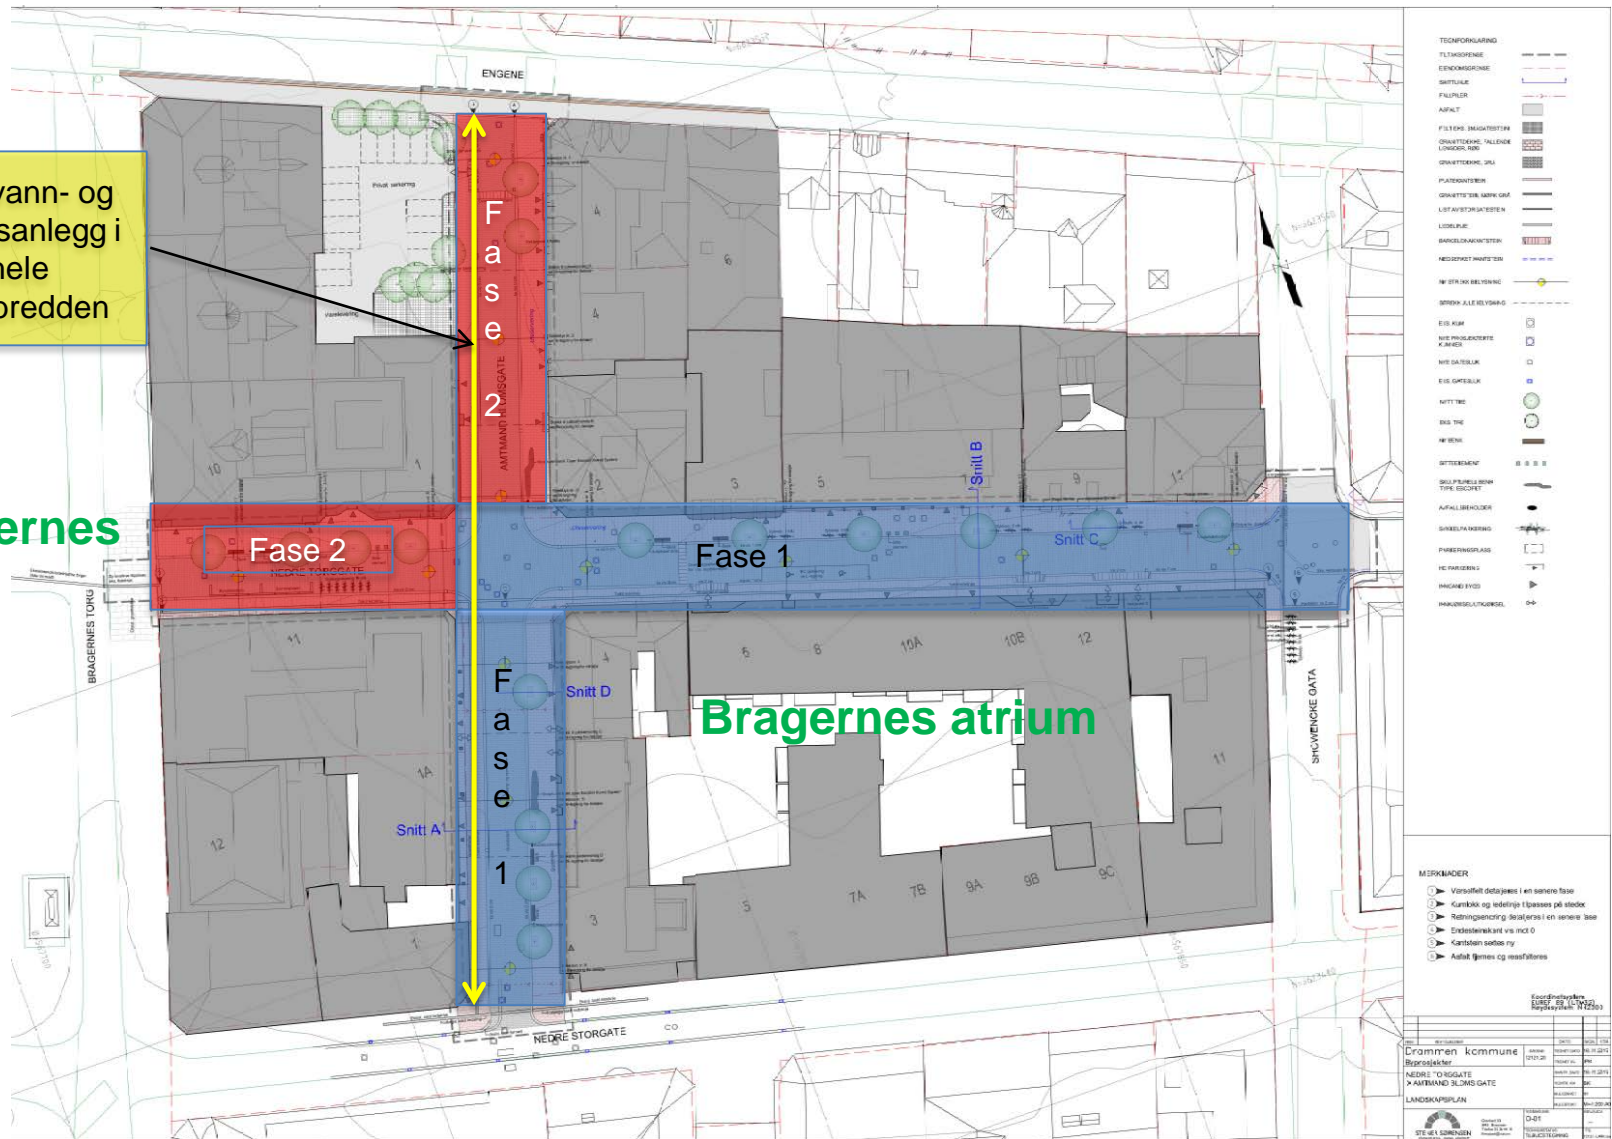

- TEKNIKKORLEGGING
- FLTMSKJEMME
 - ENDOMSKJEMME
 - SATTELUKKE
 - FULLERER
 - APRALT
 - FJLSTEDS INNGATSTEN
 - GRANITTEKNE FALLENDK
 - GRANITTEKNE LINGD
 - GRANITTEKNE JUK
 - PLATEKNEKNE
 - GRANITTEKNE MARK GR
 - LITAVSTORSTREKEN
 - LIDDELK
 - BARELIDKARSTREKEN
 - NEDEKRYK ANNESTED
 - W STING BELEVING
 - STREK ALLE BELEVING
 - EIS KUM
 - WIE PROLEKRETE KUM
 - WIE GATSELUK
 - EIS GATSELUK
 - KITT TRE
 - BIG TRE
 - W BENT
 - BITTEMENT
 - BEI PÅRBEI BEH
 - TYPE EISKRETT
 - APRALT BEHØLDER
 - SANSELPÅRBEI
 - FINNERSKORAS
 - HEI ANNESTED
 - INNGANG FYD
 - HAUDESUTLØRSKOL

- MISSEMÅLER
- ⊕ Vassuttet ledning i en senere fase
 - ⊙ Kulekoll og ledning i basen på stein
 - ⊖ Retningsangitt ledning i en senere fase
 - ⊙ Endestrekant vs inntil 0
 - ⊙ Kartbunn søttes ry
 - ⊙ Adutt åpnes og rensfilter

EkonProsjekt
LAGE 08 (L100)

Drømtten kommune	Drømtten	08/2014	1:200
Byrådsplan	08/2014	08/2014	08/2014
NEDRE TORG GATE	AMTMAND BLOMS GATE	08/2014	08/2014
LANDSKAPSPÅN	08/2014	08/2014	08/2014
STEIN SØNNEN	08/2014	08/2014	08/2014

Nedre Torggate og Amtmand Bloms gate

Gatene vil bli rehabilitert i full bredde med nytt snøsmelteanlegg, nye granittheller, ny belysning og nye trær og benker.

Før arbeidene med overflatene kunne starte, skiftet entreprenøren ut gamle vann- og avløpsledninger i Amtmand Bloms gate (et omfattende arbeid).


Arbeidene startet i mai 2017. Utfordrende værforhold og uforutsette konstruksjoner i grunnen har medført forsinkelser i prosjektet.

Etter planen skal hele anlegget (fase 1 og 2) ferdigstilles i løpet av sommeren 2018.

Planlagt fremdrift for delstrekninger:

- Amtmand Bloms gate mellom Nedre Storgate og Nedre Torggate. Steinlegging vil pågå ut februar.
- Amtmand Bloms gate mellom Nedre Torggate og Engene. Arbeid med snøsmelteanlegg vil pågå.
- Nedre Torggate mellom Amtmand Bloms gate og Torget. Steinlegging har startet og vil pågå til medio mars.
- Nedre Torggate mellom Amtmand Bloms gate og Schwenckegata. Arbeidet starter når innkjøring fra Amtmand Bloms gate er mulig (adkomst til p-kjøring må ivaretas).

Nedre Torggate og Amtmand Bloms gate

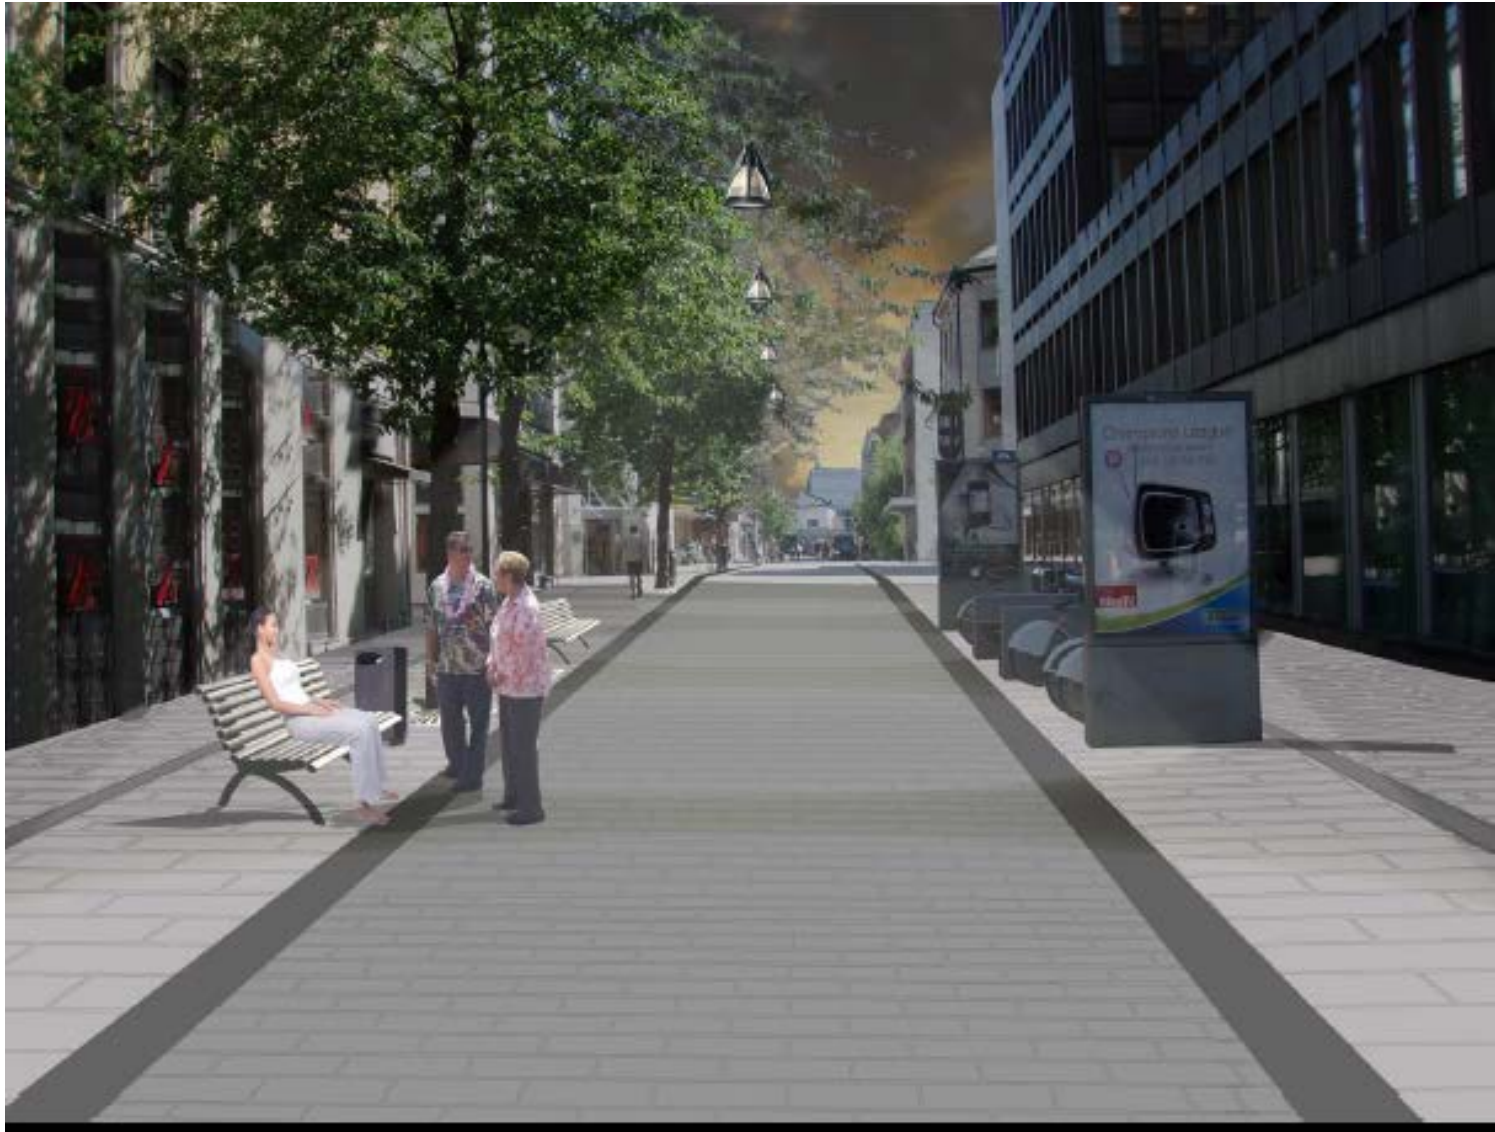

Kommunale anlegg i sentrum

Tiltak avtalt i dialog med Byen Vår Drammen og Næringslivsforeningen:

- Delta på frokostmøte 6. februar. Gi informasjon om anleggene som pågår
- Sende ukentlig informasjon om status og planer for de to anleggene
- Tilby økonomisk bistand til profilering av berørte næringsdrivende i anleggsfasen (f. eks. bannere)